

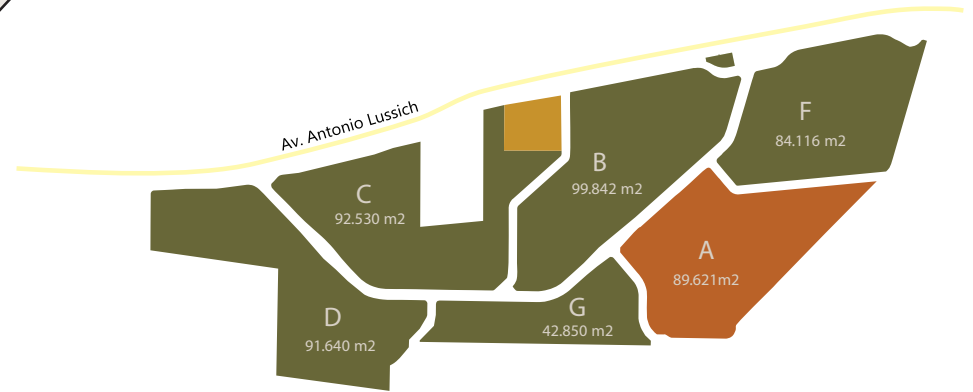


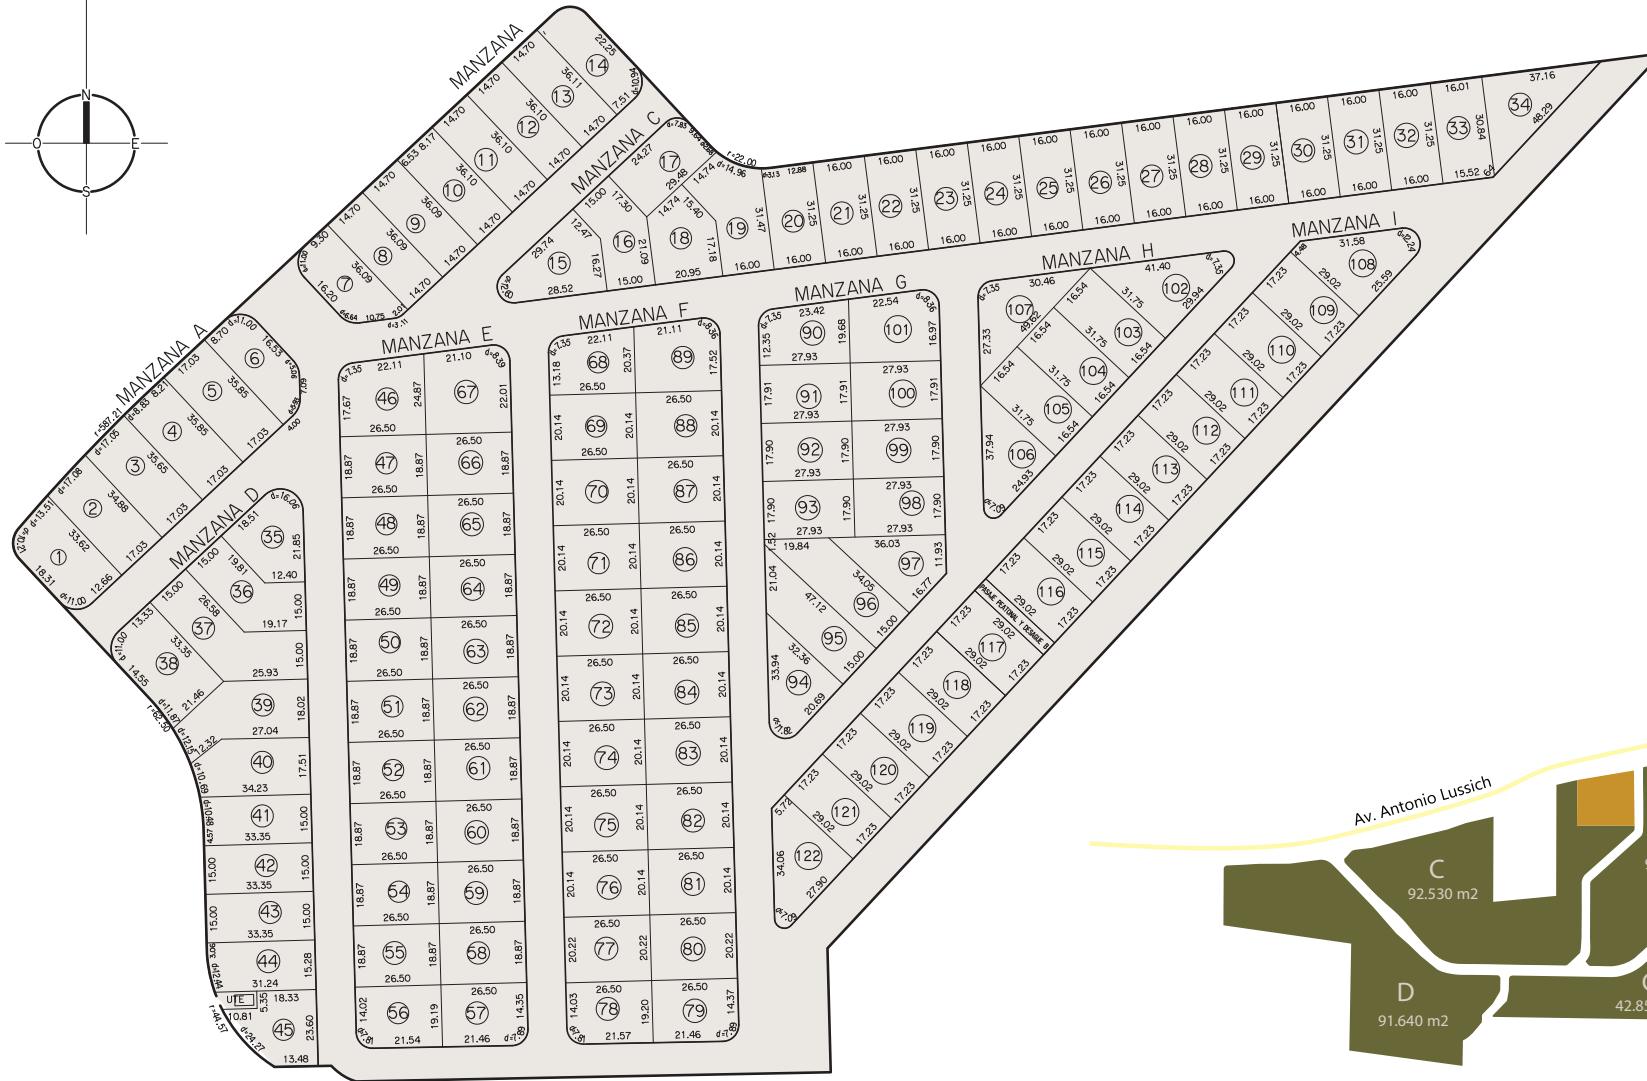

BLOQUE

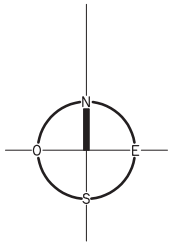

PLANILLA DE AREAS (en m <sup>2</sup> y dm <sup>2</sup> )			
MANZANA	UNIDAD	PROPIEDAD INDIVIDUAL	PROPIEDAD COMUN
A	LOTE	1	623m <sup>2</sup> 26dm <sup>2</sup>
	LOTE	2	583m <sup>2</sup> 99dm <sup>2</sup>
	LOTE	3	601m <sup>2</sup> 25dm <sup>2</sup>
	LOTE	4	609m <sup>2</sup> 71dm <sup>2</sup>
	LOTE	5	610m <sup>2</sup> 50dm <sup>2</sup>
	LOTE	6	508m <sup>2</sup> 77dm <sup>2</sup>
B	LOTE	7	520m <sup>2</sup> 33dm <sup>2</sup>
	LOTE	8	530m <sup>2</sup> 59dm <sup>2</sup>
	LOTE	9	530m <sup>2</sup> 59dm <sup>2</sup>
	LOTE	10	530m <sup>2</sup> 60dm <sup>2</sup>
	LOTE	11	530m <sup>2</sup> 65dm <sup>2</sup>
	LOTE	12	530m <sup>2</sup> 71dm <sup>2</sup>
	LOTE	13	530m <sup>2</sup> 77dm <sup>2</sup>
	LOTE	14	504m <sup>2</sup> 87dm <sup>2</sup>
C	LOTE	15	594m <sup>2</sup> 71dm <sup>2</sup>
	LOTE	16	503m <sup>2</sup> 53dm <sup>2</sup>
	LOTE	17	501m <sup>2</sup> 44dm <sup>2</sup>
	LOTE	18	514m <sup>2</sup> 41dm <sup>2</sup>
	LOTE	19	637m <sup>2</sup> 67dm <sup>2</sup>
	LOTE	20	500m <sup>2</sup> 23dm <sup>2</sup>
	LOTE	21	500m <sup>2</sup> 00dm <sup>2</sup>
	LOTE	22	500m <sup>2</sup> 00dm <sup>2</sup>
	LOTE	23	500m <sup>2</sup> 00dm <sup>2</sup>
	LOTE	24	500m <sup>2</sup> 00dm <sup>2</sup>
	LOTE	25	500m <sup>2</sup> 00dm <sup>2</sup>
	LOTE	26	500m <sup>2</sup> 00dm <sup>2</sup>
	LOTE	27	500m <sup>2</sup> 00dm <sup>2</sup>
	LOTE	28	500m <sup>2</sup> 00dm <sup>2</sup>
	LOTE	29	500m <sup>2</sup> 00dm <sup>2</sup>
	LOTE	30	500m <sup>2</sup> 00dm <sup>2</sup>
	LOTE	31	500m <sup>2</sup> 00dm <sup>2</sup>
	LOTE	32	500m <sup>2</sup> 00dm <sup>2</sup>
	LOTE	33	500m <sup>2</sup> 21dm <sup>2</sup>
	LOTE	34	573m <sup>2</sup> 09dm <sup>2</sup>
D	LOTE	35	516m <sup>2</sup> 27dm <sup>2</sup>
	LOTE	36	584m <sup>2</sup> 69dm <sup>2</sup>
	LOTE	37	787m <sup>2</sup> 74dm <sup>2</sup>
	LOTE	38	671m <sup>2</sup> 98dm <sup>2</sup>
	LOTE	39	680m <sup>2</sup> 68dm <sup>2</sup>
	LOTE	40	599m <sup>2</sup> 13dm <sup>2</sup>
	LOTE	41	503m <sup>2</sup> 29dm <sup>2</sup>
	LOTE	42	500m <sup>2</sup> 25dm <sup>2</sup>
	LOTE	43	500m <sup>2</sup> 25dm <sup>2</sup>
	LOTE	44	500m <sup>2</sup> 29dm <sup>2</sup>
E	LOTE	45	511m <sup>2</sup> 75dm <sup>2</sup>
	LOTE	46	619m <sup>2</sup> 33dm <sup>2</sup>
	LOTE	47	500m <sup>2</sup> 05dm <sup>2</sup>
	LOTE	48	500m <sup>2</sup> 05dm <sup>2</sup>
	LOTE	49	500m <sup>2</sup> 05dm <sup>2</sup>
	LOTE	50	500m <sup>2</sup> 05dm <sup>2</sup>
	LOTE	51	500m <sup>2</sup> 05dm <sup>2</sup>
	LOTE	52	500m <sup>2</sup> 05dm <sup>2</sup>
	LOTE	53	500m <sup>2</sup> 05dm <sup>2</sup>
	LOTE	54	500m <sup>2</sup> 05dm <sup>2</sup>
	LOTE	55	500m <sup>2</sup> 05dm <sup>2</sup>
	LOTE	56	500m <sup>2</sup> 40dm <sup>2</sup>
	LOTE	57	505m <sup>2</sup> 69dm <sup>2</sup>
	LOTE	58	500m <sup>2</sup> 02dm <sup>2</sup>
	LOTE	59	500m <sup>2</sup> 02dm <sup>2</sup>
	LOTE	60	500m <sup>2</sup> 02dm <sup>2</sup>
	LOTE	61	500m <sup>2</sup> 02dm <sup>2</sup>
LOTE	62	500m <sup>2</sup> 02dm <sup>2</sup>	
LOTE	63	500m <sup>2</sup> 02dm <sup>2</sup>	
LOTE	64	500m <sup>2</sup> 02dm <sup>2</sup>	
LOTE	65	500m <sup>2</sup> 02dm <sup>2</sup>	
LOTE	66	500m <sup>2</sup> 02dm <sup>2</sup>	
LOTE	67	687m <sup>2</sup> 64dm <sup>2</sup>	

PLANILLA DE AREAS (en m <sup>2</sup> y dm <sup>2</sup> )			
MANZANA	UNIDAD	PROPIEDAD INDIVIDUAL	PROPIEDAD COMUN
F	LOTE	68	500m <sup>2</sup> 15dm <sup>2</sup>
	LOTE	69	533m <sup>2</sup> 78dm <sup>2</sup>
	LOTE	70	533m <sup>2</sup> 84dm <sup>2</sup>
	LOTE	71	533m <sup>2</sup> 89dm <sup>2</sup>
	LOTE	72	533m <sup>2</sup> 95dm <sup>2</sup>
	LOTE	73	534m <sup>2</sup> 01dm <sup>2</sup>
	LOTE	74	534m <sup>2</sup> 07dm <sup>2</sup>
	LOTE	75	534m <sup>2</sup> 13dm <sup>2</sup>
	LOTE	76	534m <sup>2</sup> 18dm <sup>2</sup>
	LOTE	77	536m <sup>2</sup> 42dm <sup>2</sup>
	LOTE	78	501m <sup>2</sup> 10dm <sup>2</sup>
	LOTE	79	506m <sup>2</sup> 05dm <sup>2</sup>
	LOTE	80	535m <sup>2</sup> 94dm <sup>2</sup>
	LOTE	81	533m <sup>2</sup> 76dm <sup>2</sup>
	LOTE	82	533m <sup>2</sup> 76dm <sup>2</sup>
	LOTE	83	533m <sup>2</sup> 76dm <sup>2</sup>
	LOTE	84	533m <sup>2</sup> 76dm <sup>2</sup>
	LOTE	85	533m <sup>2</sup> 76dm <sup>2</sup>
	LOTE	86	533m <sup>2</sup> 76dm <sup>2</sup>
	LOTE	87	533m <sup>2</sup> 76dm <sup>2</sup>
	LOTE	88	533m <sup>2</sup> 76dm <sup>2</sup>
	LOTE	89	568m <sup>2</sup> 57dm <sup>2</sup>
G	LOTE	90	506m <sup>2</sup> 12dm <sup>2</sup>
	LOTE	91	500m <sup>2</sup> 23dm <sup>2</sup>
	LOTE	92	500m <sup>2</sup> 04dm <sup>2</sup>
	LOTE	93	500m <sup>2</sup> 13dm <sup>2</sup>
	LOTE	94	501m <sup>2</sup> 40dm <sup>2</sup>
	LOTE	95	596m <sup>2</sup> 32dm <sup>2</sup>
	LOTE	96	623m <sup>2</sup> 83dm <sup>2</sup>
	LOTE	97	500m <sup>2</sup> 32dm <sup>2</sup>
	LOTE	98	500m <sup>2</sup> 00dm <sup>2</sup>
	LOTE	99	500m <sup>2</sup> 00dm <sup>2</sup>
H	LOTE	100	500m <sup>2</sup> 27dm <sup>2</sup>
	LOTE	101	582m <sup>2</sup> 47dm <sup>2</sup>
	LOTE	102	593m <sup>2</sup> 23dm <sup>2</sup>
	LOTE	103	524m <sup>2</sup> 99dm <sup>2</sup>
	LOTE	104	525m <sup>2</sup> 10dm <sup>2</sup>
	LOTE	105	525m <sup>2</sup> 10dm <sup>2</sup>
	LOTE	106	500m <sup>2</sup> 74dm <sup>2</sup>
	LOTE	107	550m <sup>2</sup> 00dm <sup>2</sup>
	LOTE	108	598m <sup>2</sup> 80dm <sup>2</sup>
	LOTE	109	500m <sup>2</sup> 01dm <sup>2</sup>
	LOTE	110	500m <sup>2</sup> 01dm <sup>2</sup>
	LOTE	111	500m <sup>2</sup> 01dm <sup>2</sup>
I	LOTE	112	500m <sup>2</sup> 01dm <sup>2</sup>
	LOTE	113	500m <sup>2</sup> 01dm <sup>2</sup>
	LOTE	114	500m <sup>2</sup> 01dm <sup>2</sup>
	LOTE	115	500m <sup>2</sup> 01dm <sup>2</sup>
	LOTE	116	500m <sup>2</sup> 01dm <sup>2</sup>
	LOTE	117	500m <sup>2</sup> 01dm <sup>2</sup>
	LOTE	118	500m <sup>2</sup> 01dm <sup>2</sup>
	LOTE	119	500m <sup>2</sup> 01dm <sup>2</sup>
	LOTE	120	500m <sup>2</sup> 01dm <sup>2</sup>
	LOTE	121	500m <sup>2</sup> 01dm <sup>2</sup>
	LOTE	122	582m <sup>2</sup> 80dm <sup>2</sup>
	ACCESO Y CIRCULACION		A
PASAJE PEATONAL Y DESAGUE		B	145m <sup>2</sup> 10dm <sup>2</sup>
TOTALES			64641m <sup>2</sup> 59dm <sup>2</sup> 25475m <sup>2</sup> 41dm <sup>2</sup>
			Total Planta=9Hds 0117m

PLANO PROYECTO URBANIZACION PROPIEDAD HORIZONTAL		Escala	1:1000
LEY Nro. 17292 (25/01/2001)		MALDONADO	Junio de 2024
PADRON MATRIZ	2659(p), 2660(p) y 31980(p)		
CARPETA CATASTRAL	107		
MANZANA CATASTRAL	1572		
LOCALIDAD CATASTRAL	Maldonado		
DEPARTAMENTO	Maldonado		
CUADRO DE AREAS			
AREA S/TITULO	9Hds 0117m <sup>2</sup>		
AREA S/MENSURA	9Hds 0117m <sup>2</sup>		
PROPIETARIO:	CLARATOWN S.A.		
FIRMA PROPIETARIO:	En Representación:		
ANTECEDENTES GRAFICOS:			
Plano del Ing. Agrimensor, Gustavo Moyano Soria de Diciembre de 2011, inscripto en la Oficina Departamental de Catastro de Maldonado, el 26 de Enero de 2012, con el n°9955.			
ANTECEDENTES DOMINIALES:			
Compraventa ante el Escribano JOSÉ EDUARDO BORGES, del 9 de Mayo de 2023, inscrita en el Registro de la Propiedad Inmueble de Maldonado con el N°---- el -- de ---- de 2023.--			
Compraventa ante la Escribana MÓNICA CHENLO CASTRO, del 9 de Mayo de 2023, inscrita en el Registro de la Propiedad Inmueble de Maldonado con el N°7702 el 19 de mayo de 2023.--			
NOTAS:			
La fracción A será el resultado del refraccionamiento de los padrones 2659,2660, 2665 y 31980 según plano proyecto de fraccionamiento que se tramita en expte No 2023--88--01--09006			
Direccion Nacional de Catastro (Registro)			
DIRECCION NACIONAL DE CATASTRO OFICINA DELEGADA DE CATASTRO DE MALDONADO COTEJO Y REGISTRO DE PLANOS			
Cotejado sin observaciones, y cumplidas las disposiciones vigentes, se inscribe con el No _____			
Se fijaron timbres de la Caja de Jubilaciones y Pensiones de Profesionales Universitarios por \$ _____			
Maldonado, _____			
_____	_____	_____	_____
TECNICO	JEFE DE REGISTRO		

